


68/2


Flur-Nr.: 168/1

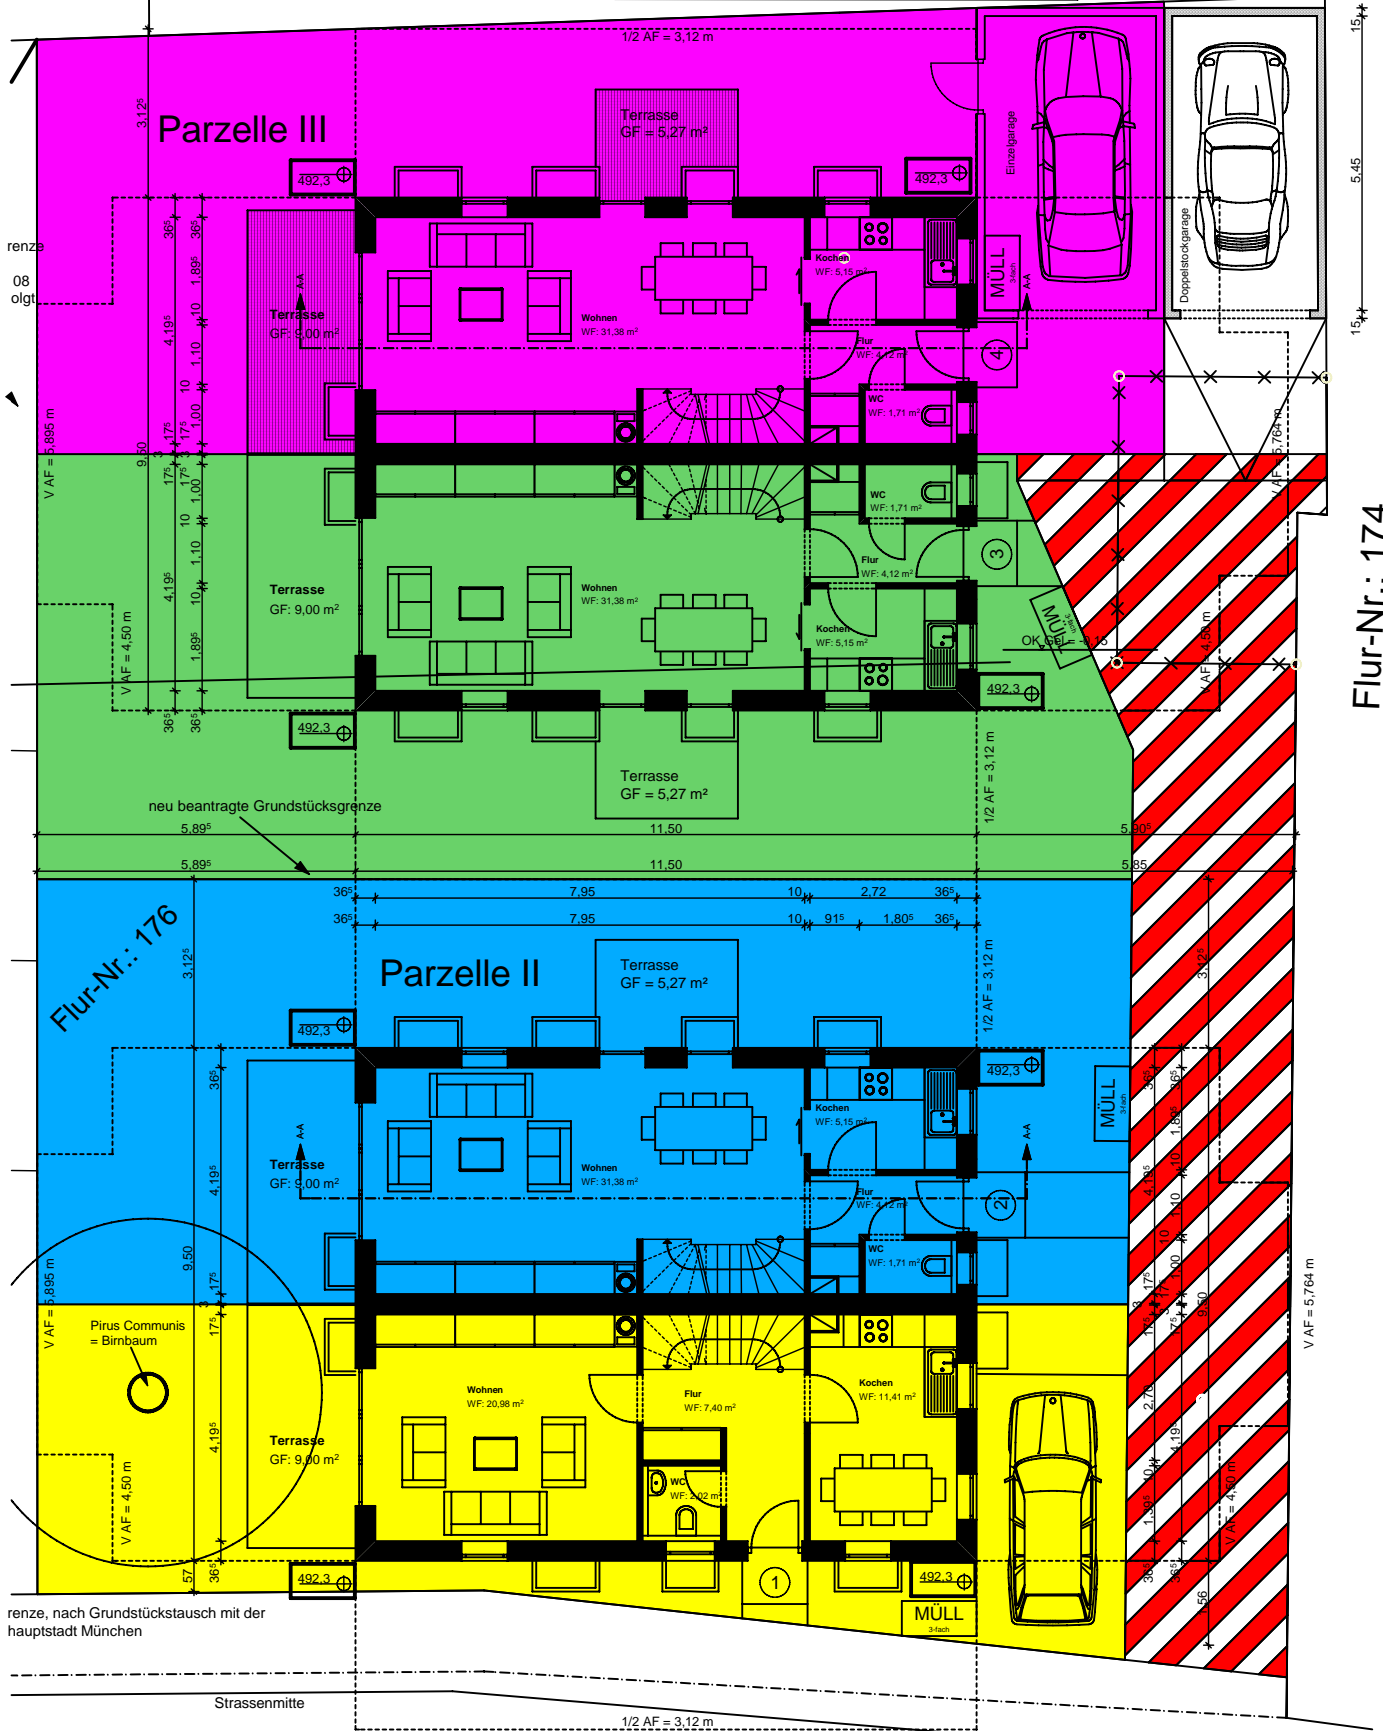

Flur-Nr.: 174

renze, nach Grundstückstausch mit der hauptstadt München

Strassenmitte

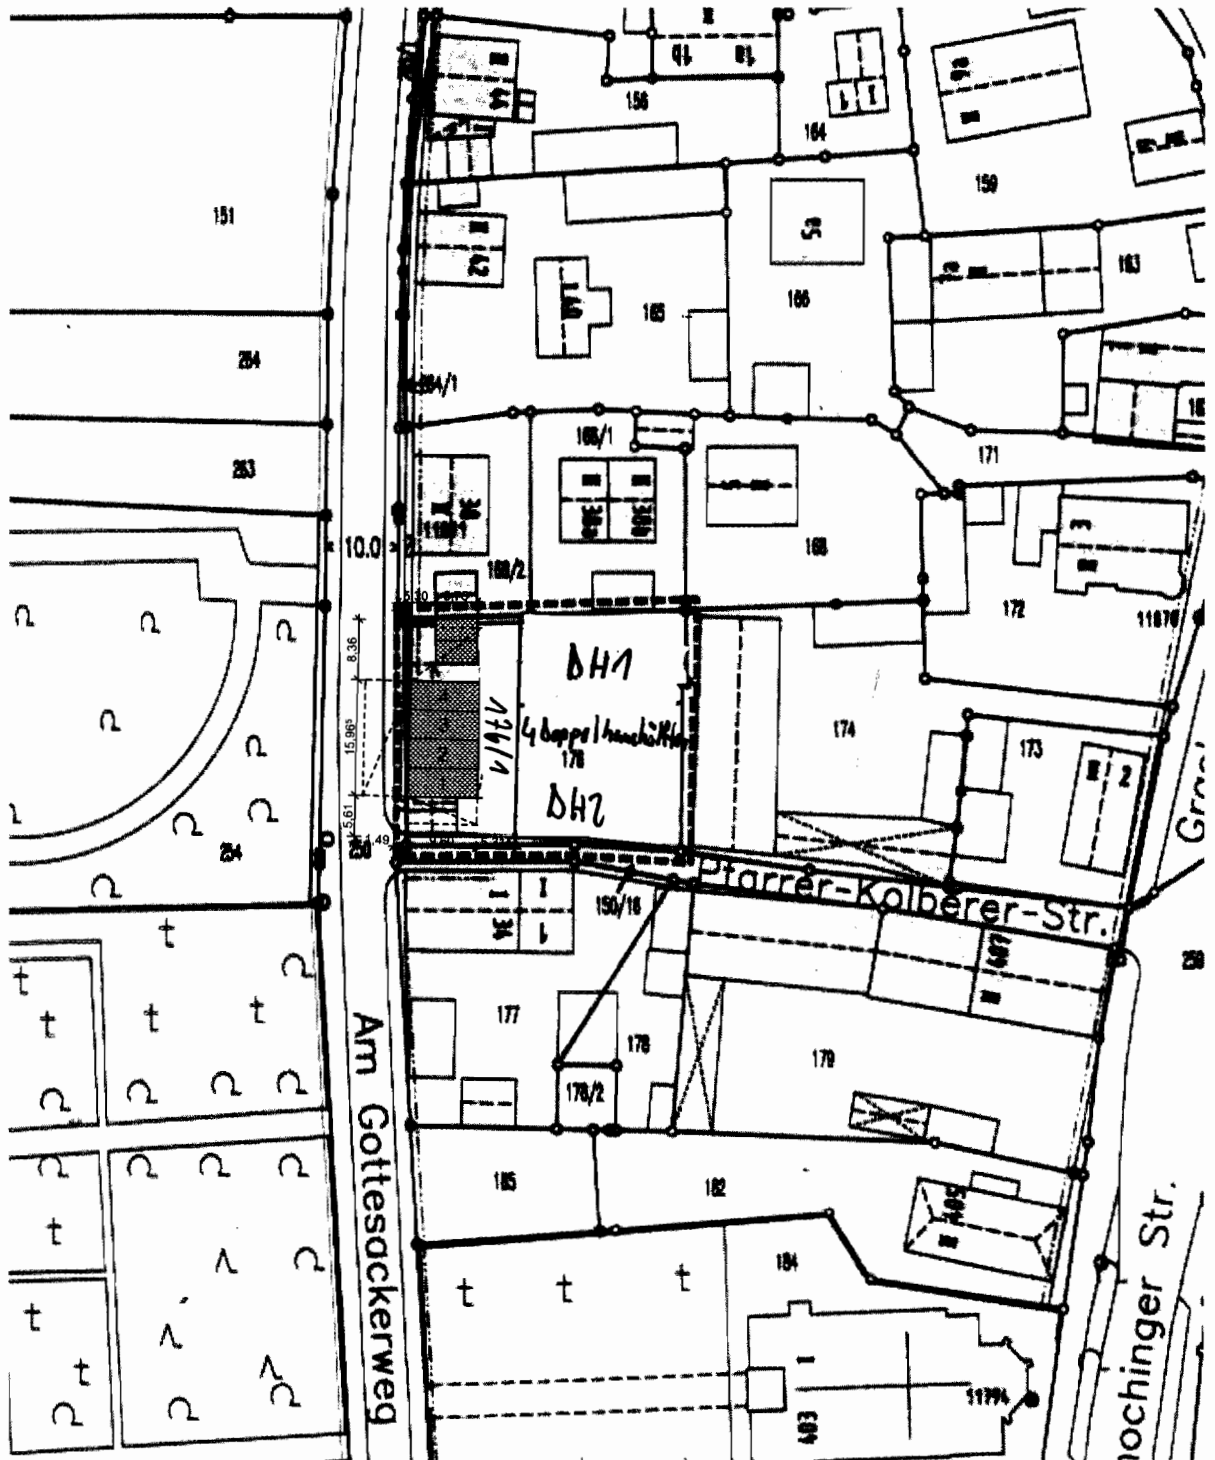

LAGEPLAN,

